


ZAŁACZNIK NR 1.1. część restauracyjna wysoki parter

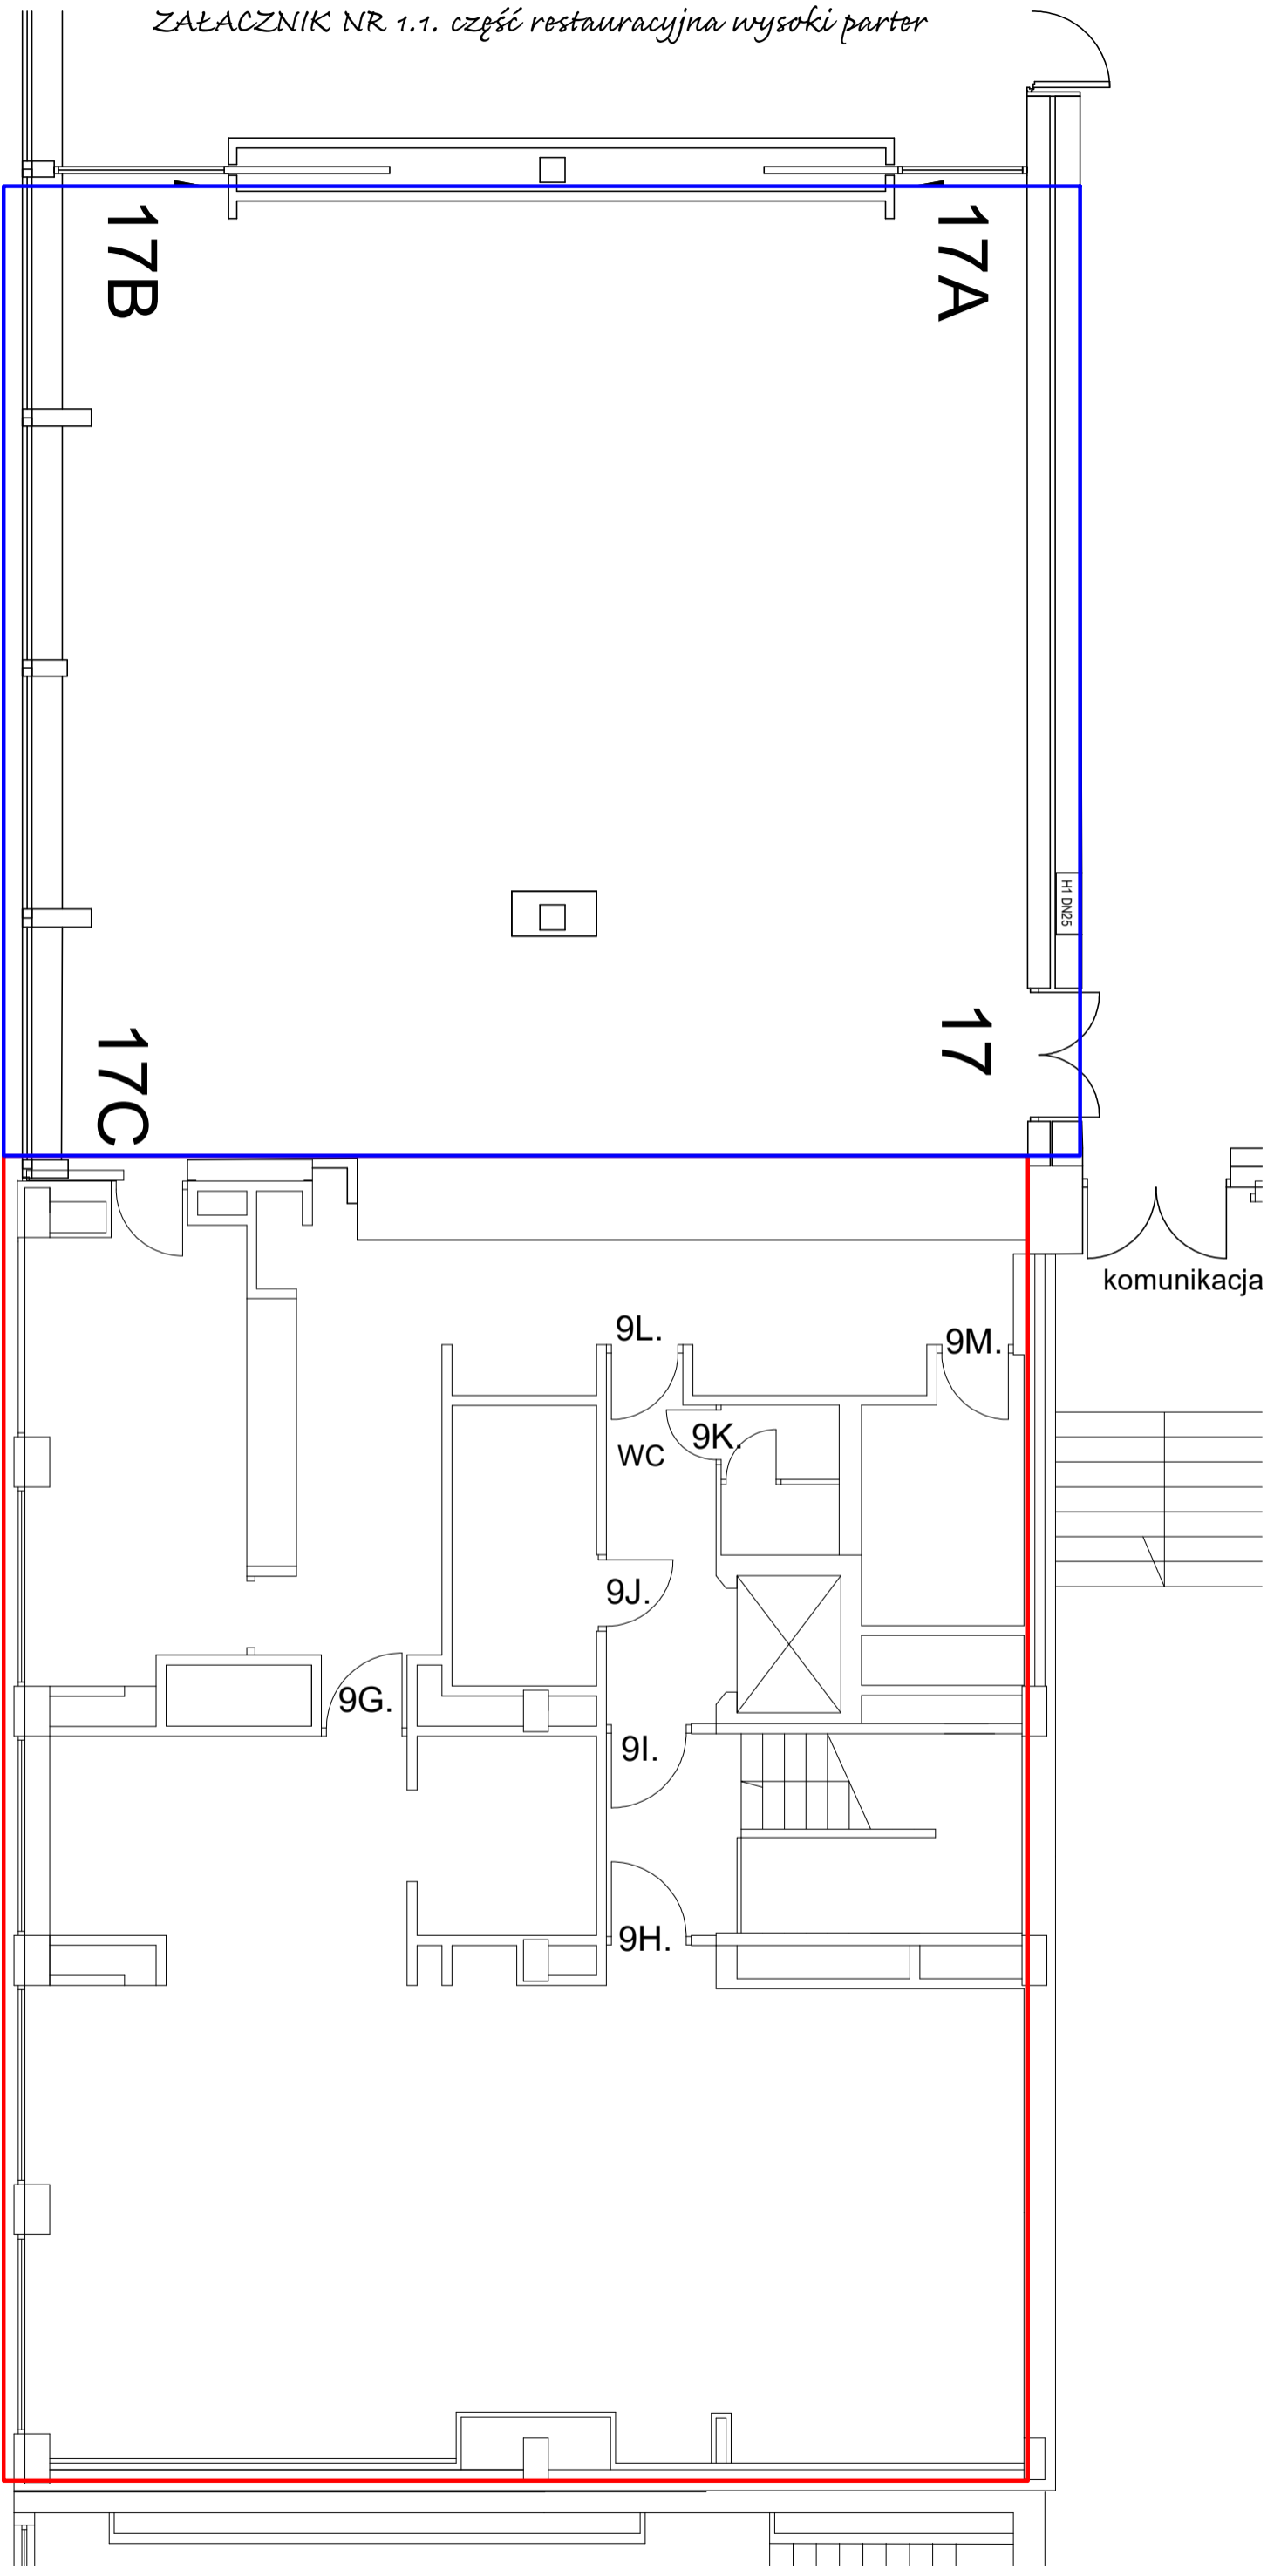

powierzchnia udostępniona

powierzchnia dzierżawiona