



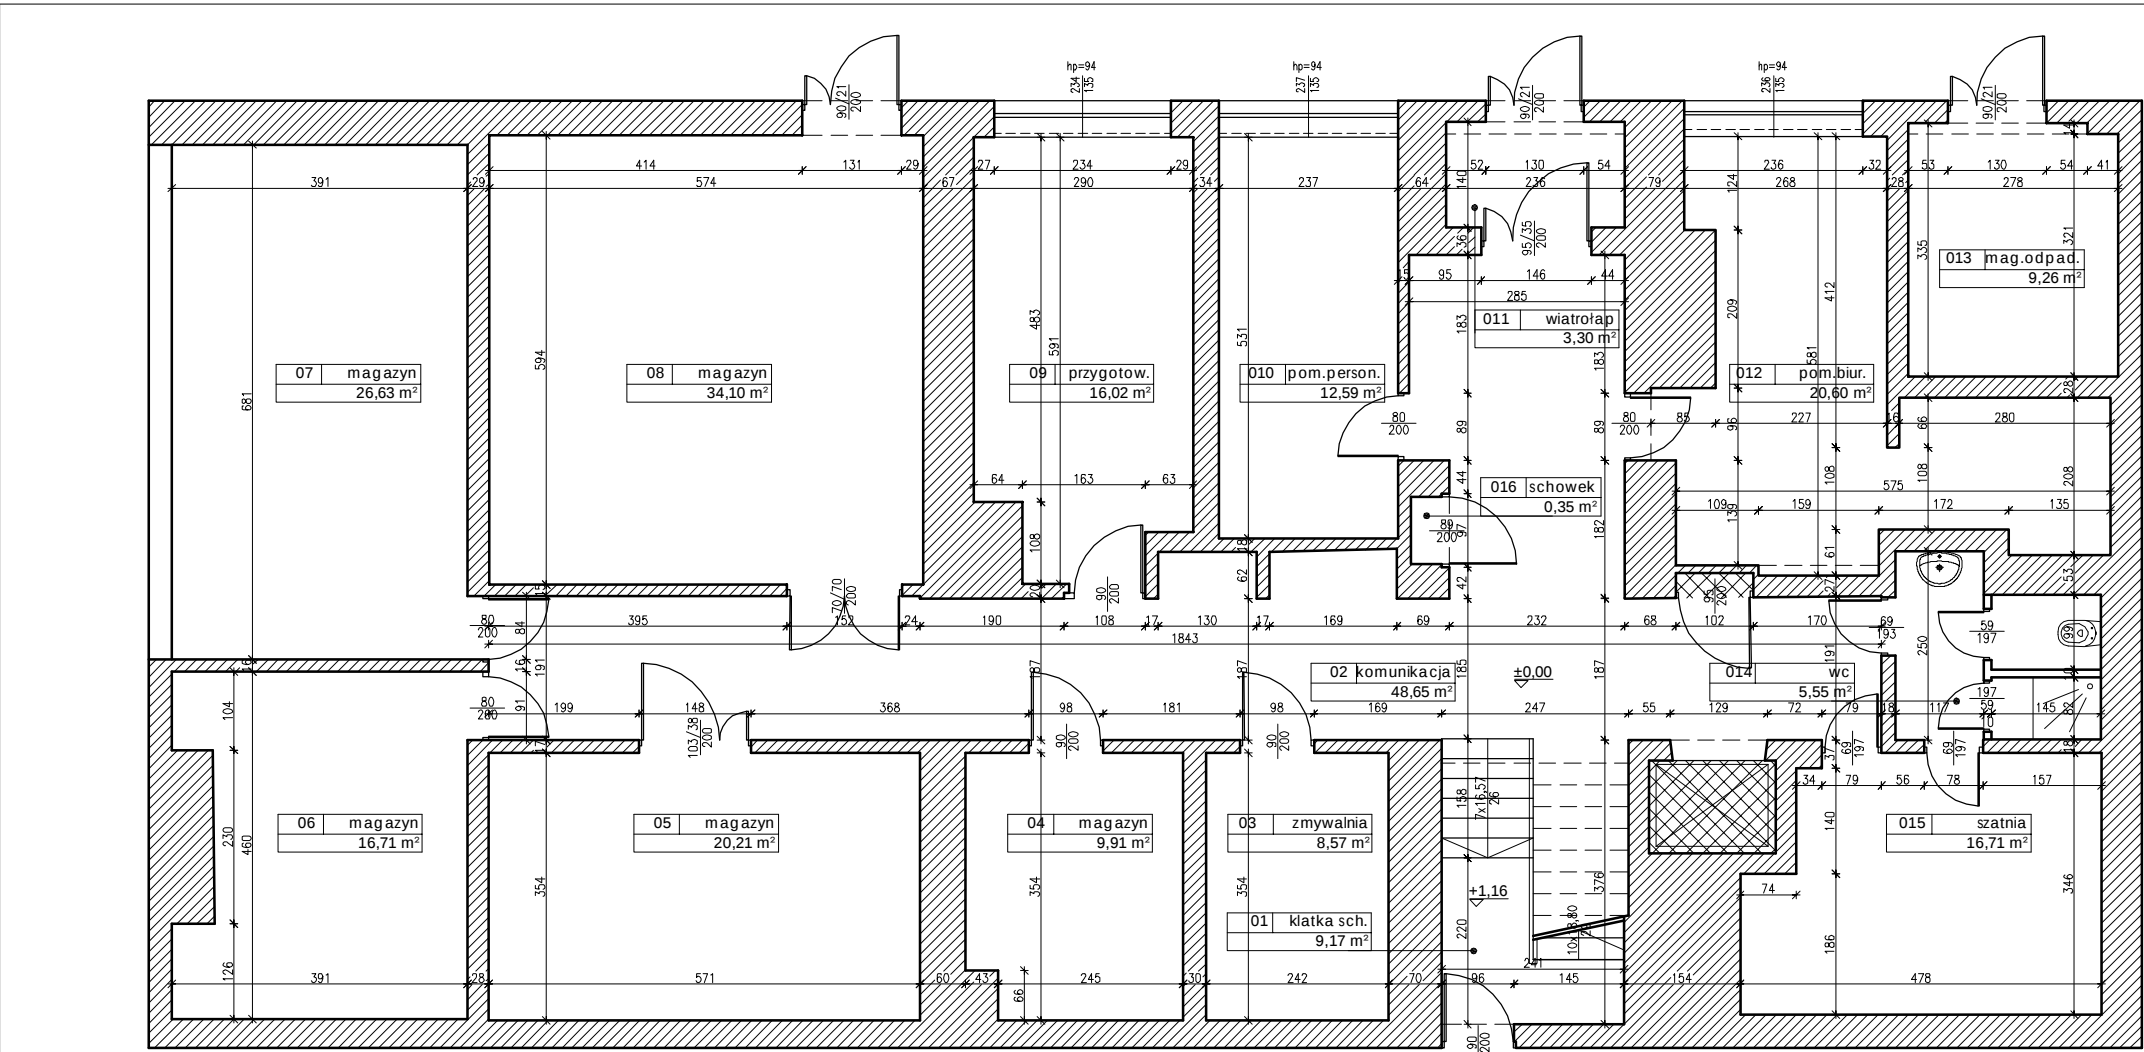

LEGENDA:		
	SCIANY ISTNIEJĄCE	
	POMIESZCZENIE NIEDOSTĘPNE	
	RZĘDNA WYSOKOŚCIOWA	
UWAGA: 1. Wymiary pomieszczeń i wielkości powierzchni zgodnie z normą: PN ISO 9836 (uwzględniając grubość tynków i warstw wykończenia wnętrz). Rysunek chroniony w my 15 przepisów ustawy z dnia 04.02.1994 r. o Prawie Autorskim i Prawach Pokrewnych, Dz. U. z 2000 r., Nr 80, poz. 904, ze zmianami		
projektant:  dise9no ARCHITEKCI dise9no ARCHITEKCI s.c. ul. Koszykowa 55, 00-659 Warszawa tel./fax: 022 621 24 81, biuro@dise9noarchitekci.pl		
mgr inż. arch. MALGORZATA TESCHICH-MARKIEWICZ UPR. 263/93		
mgr inż. arch. KINGA GAJEWSKA		
mgr inż. arch. KRZYSZTOF ŚLEDYŃSKI		
BIBLIOTEKA NARODOWA W WARSZAWIE		
temat projektu:	data:	
Inwentaryzacja lokalu gastronomicznego znajdującego się na terenie Biblioteki Narodowej w Warszawie	maj 2011 r.	
projektant:	branża:	
INWENTARYZACJA	ARCHITEKTURA	
nazwa projektu:	nr rysunku:	data:
RZUT NISKIEGO PARTERU	I 01	1 : 50

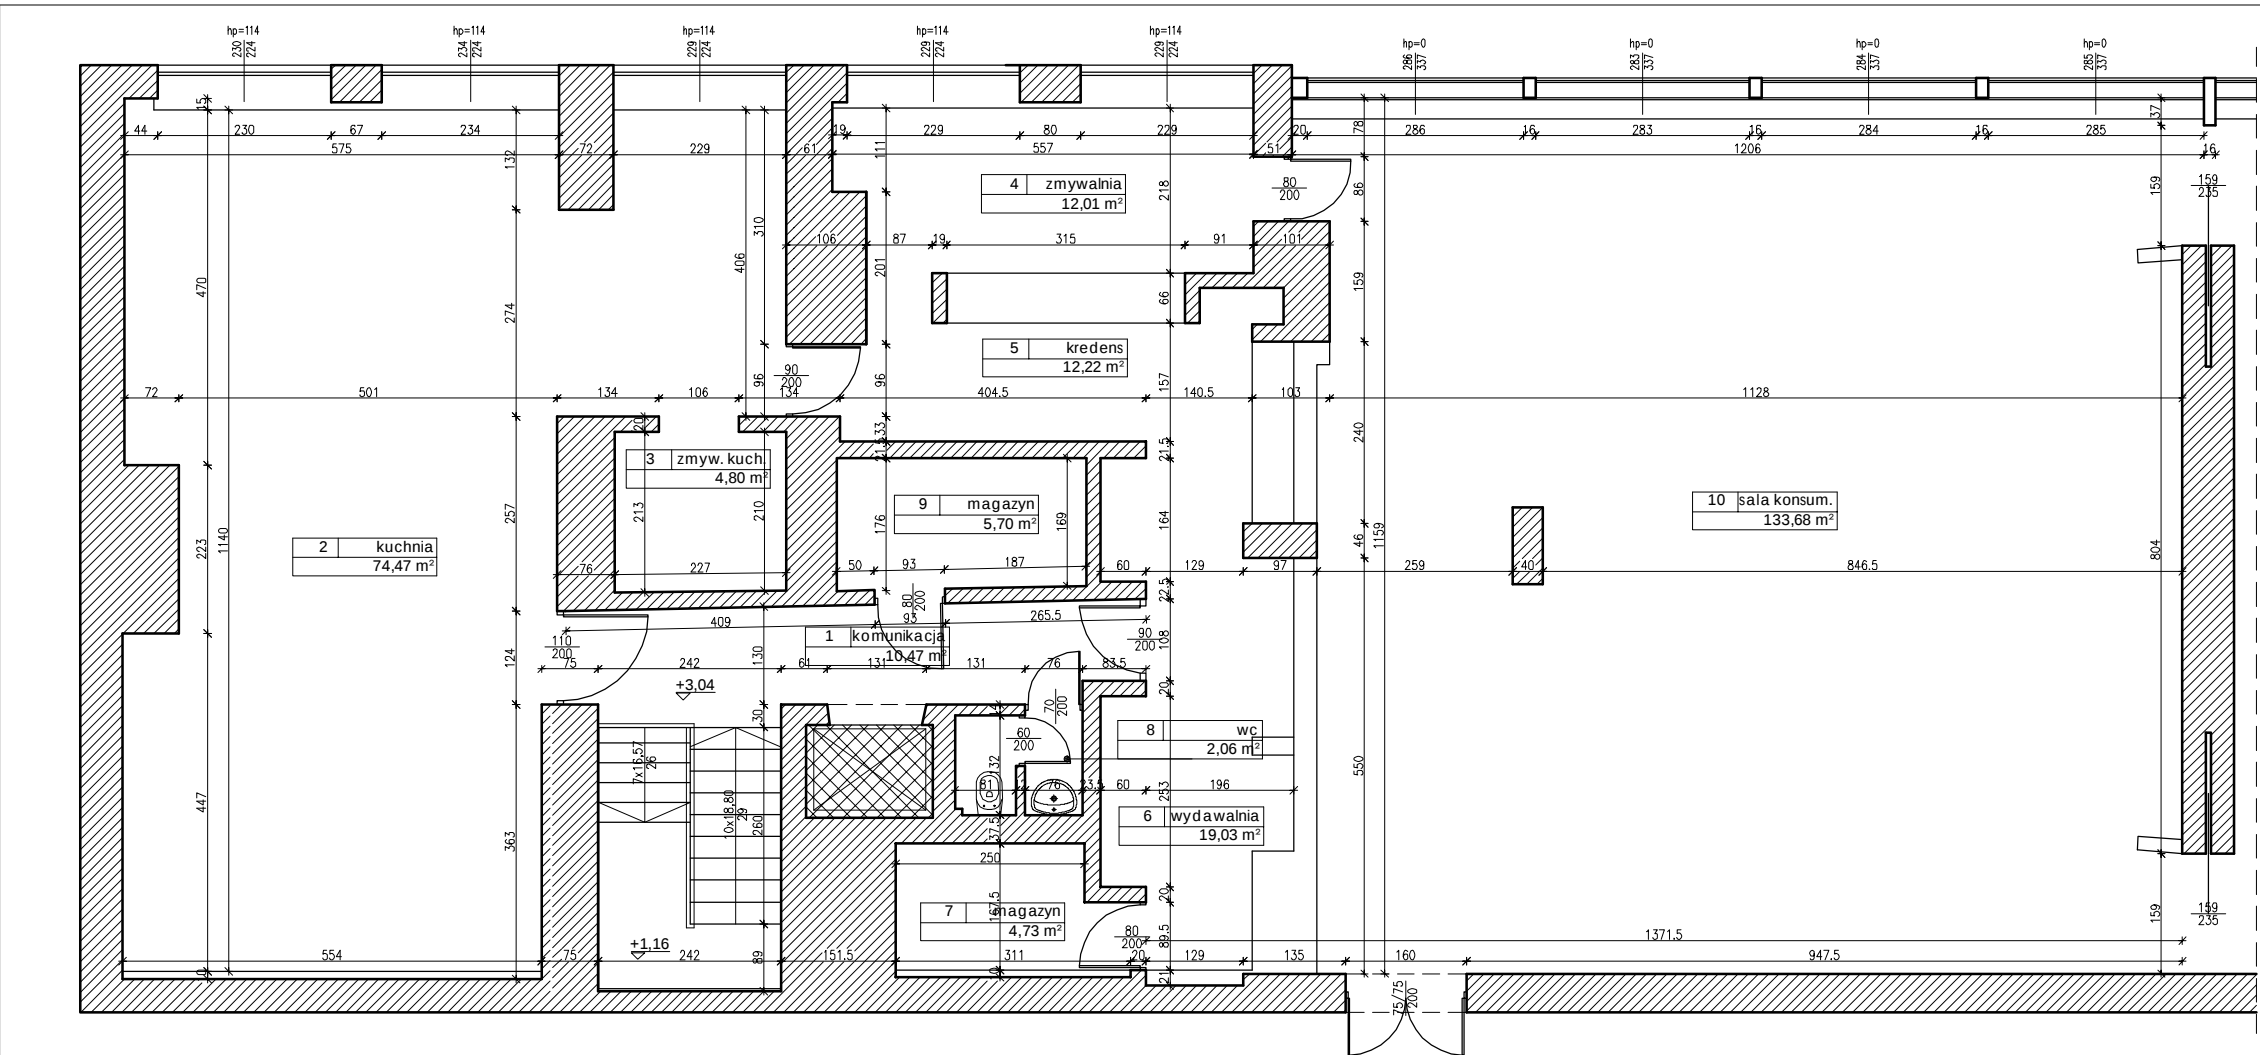

LEGENDA:		
	SCIANY ISTNIEJĄCE	
	POMIESZCZENIE NIEDOSTĘPNE	
	RZĘDNA WYSOKOŚCIOWA	
UWAGA: Wymiary pomieszczeń i wielkości powierzchni zgodnie z normą: PN ISO 9836 (uwzględniając grubość tynków i warstw wykończenia wnętrz).		
Rysunek chroniony w my 15 przepisów ustawy z dnia 04.02.1994 r. o Prawie Autorskim i Prawach Pokrewnych, Dz. U. z 2000 r., Nr 80, poz. 904, ze zmianami		
projektant:  dise9no ARCHITEKTI dise9no ARCHITEKCI s.c. ul. Koszykowa 55, 00-659 Warszawa tel./fax: 022 621 24 81, biuro@dise9noarchitekci.pl		
mgr inż. arch. MALGORZATA TESCHICH-MARKIEWICZ UPR. 263/93		
mgr inż. arch. KINGA GAJEWSKA		
mgr inż. arch. KRZYSZTOF ŚLEDYŃSKI		
BIBLIOTEKA NARODOWA W WARSZAWIE		
temat projektu:	data:	
Inwentaryzacja lokalu gastronomicznego znajdującego się na terenie Biblioteki Narodowej w Warszawie	maj 2011 r.	
projektant:	branża:	
INWENTARYZACJA	ARCHITEKTURA	
nazwa projektu:	nr rysunku:	data:
RZUT WYSOKIEGO PARTERU	I 02	1 : 50