


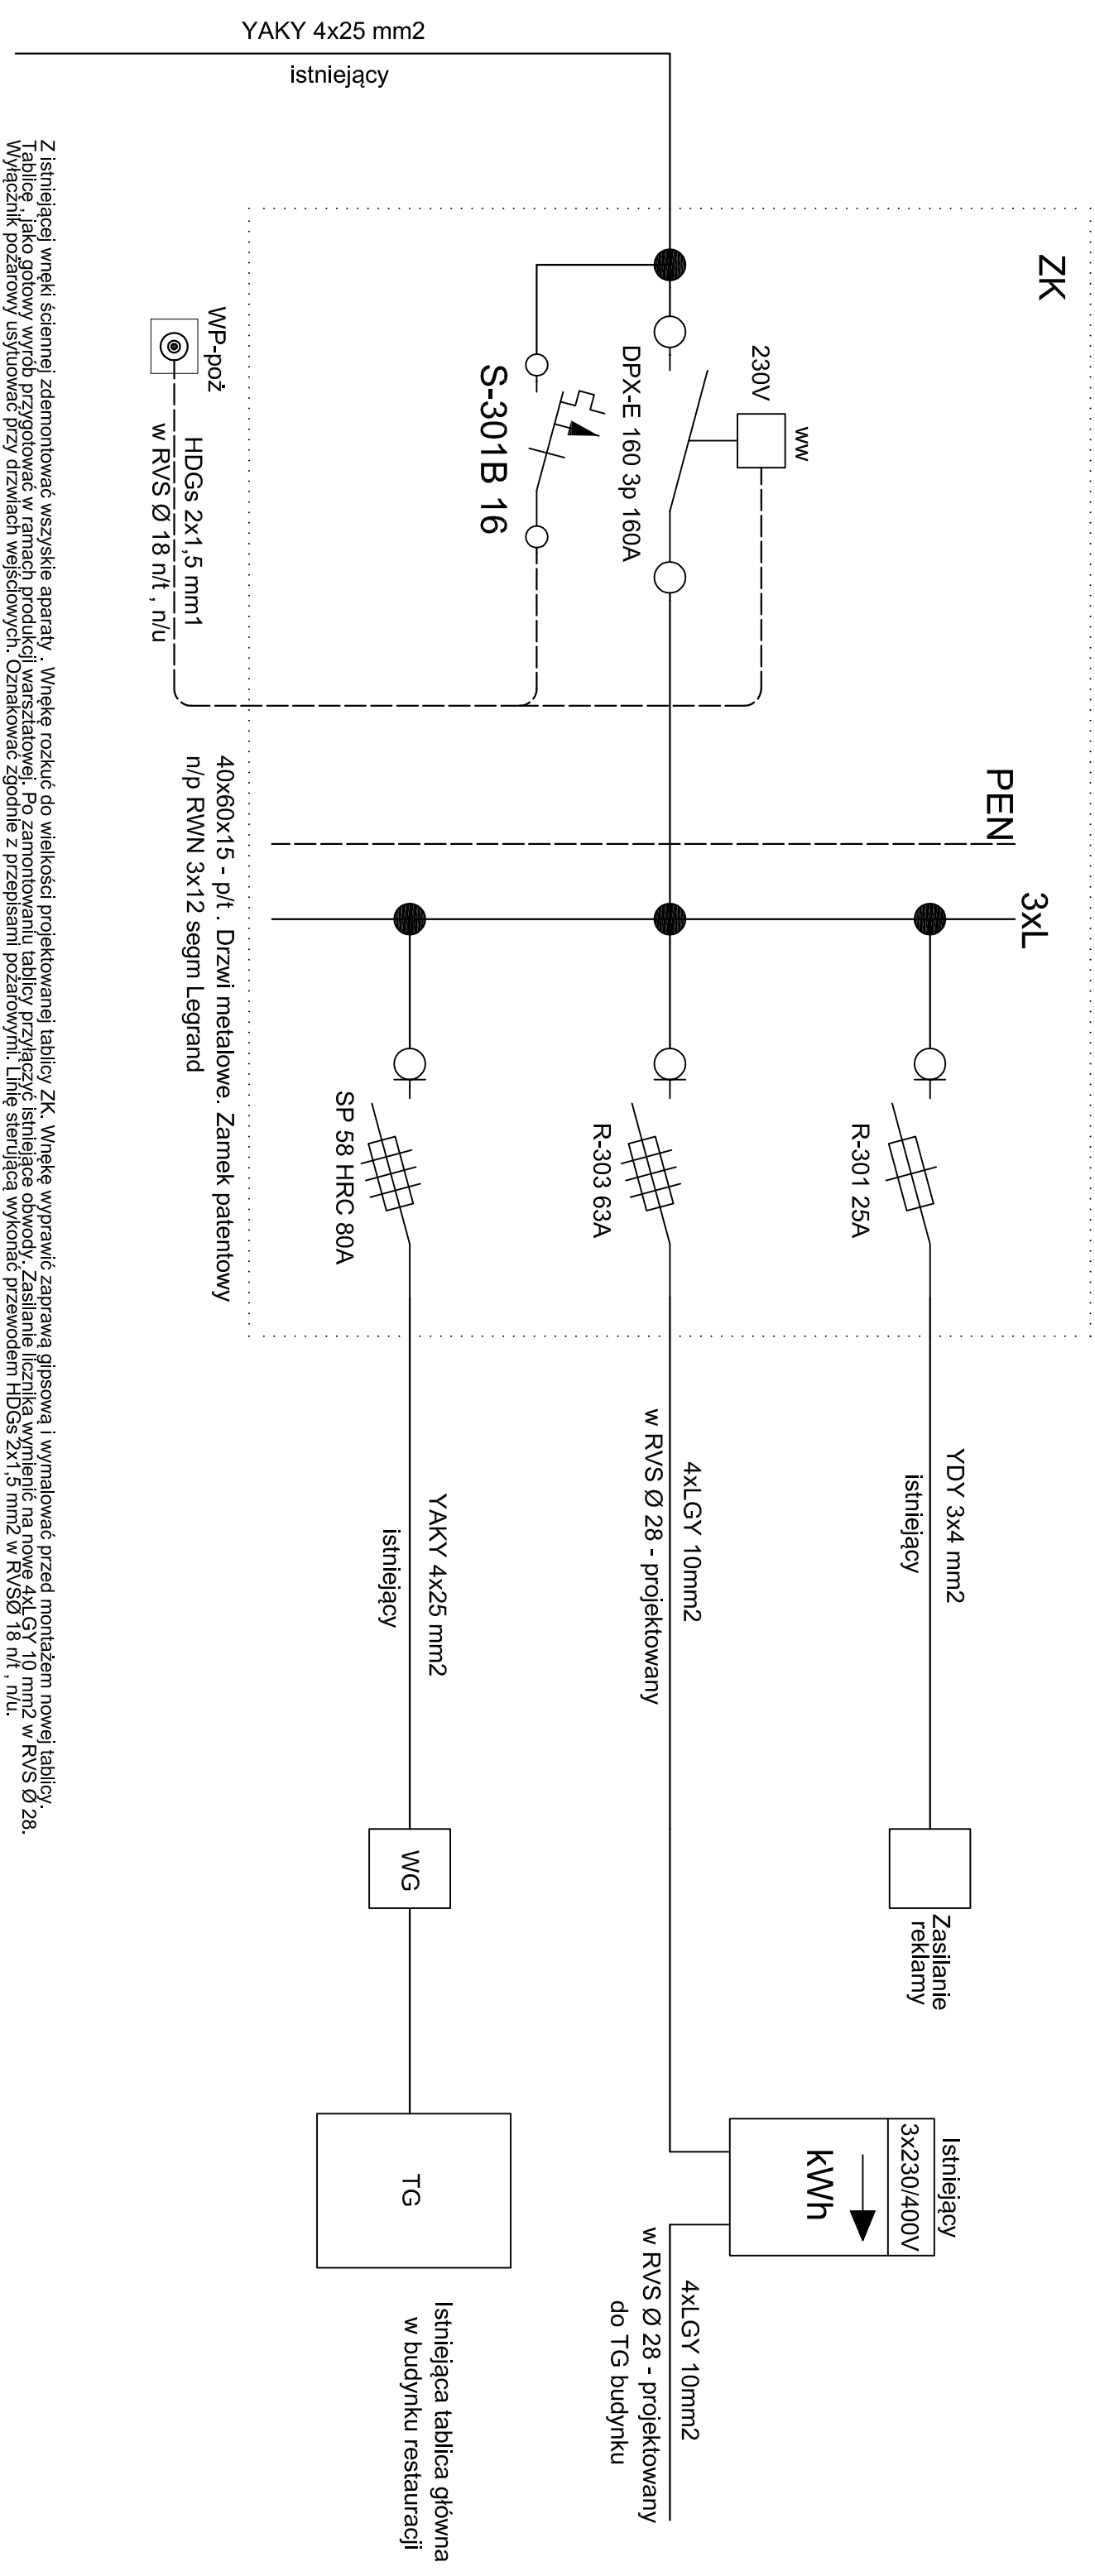

Z istniejącej wnęki ściennej zdemontować wszystkie aparaty . Wnękę rozkuć do wielkości projektowanej tablicy ZK. Wnękę wyprawić zaprawą gipsową i wymalować przed montażem nowej tablicy.
Tablicę , jako gotowy wyrób przygotować w ramach produkcji warsztatowej. Po zamontowaniu tablicy przyłączyć istniejące obwody. Zasilanie licznika wymienić na nowe 4xLGY 10 mm2 w RVS Ø 28.
Wyłącznik pożarowy usytuować przy drzwiach wejściowych. Oznakować zgodnie z przepisami pożarowymi. Linie sterującą wykonać przewodem HDGs 2x1,5 mm2 w RVSØ 18 n/t , n/u.

Przebudowa tablicy głównej w budynku
Stowarzyszenia Bibliotekarzy - ZK
Rys nr 2

Projektował : A. Ruskowski Wa-163/92