


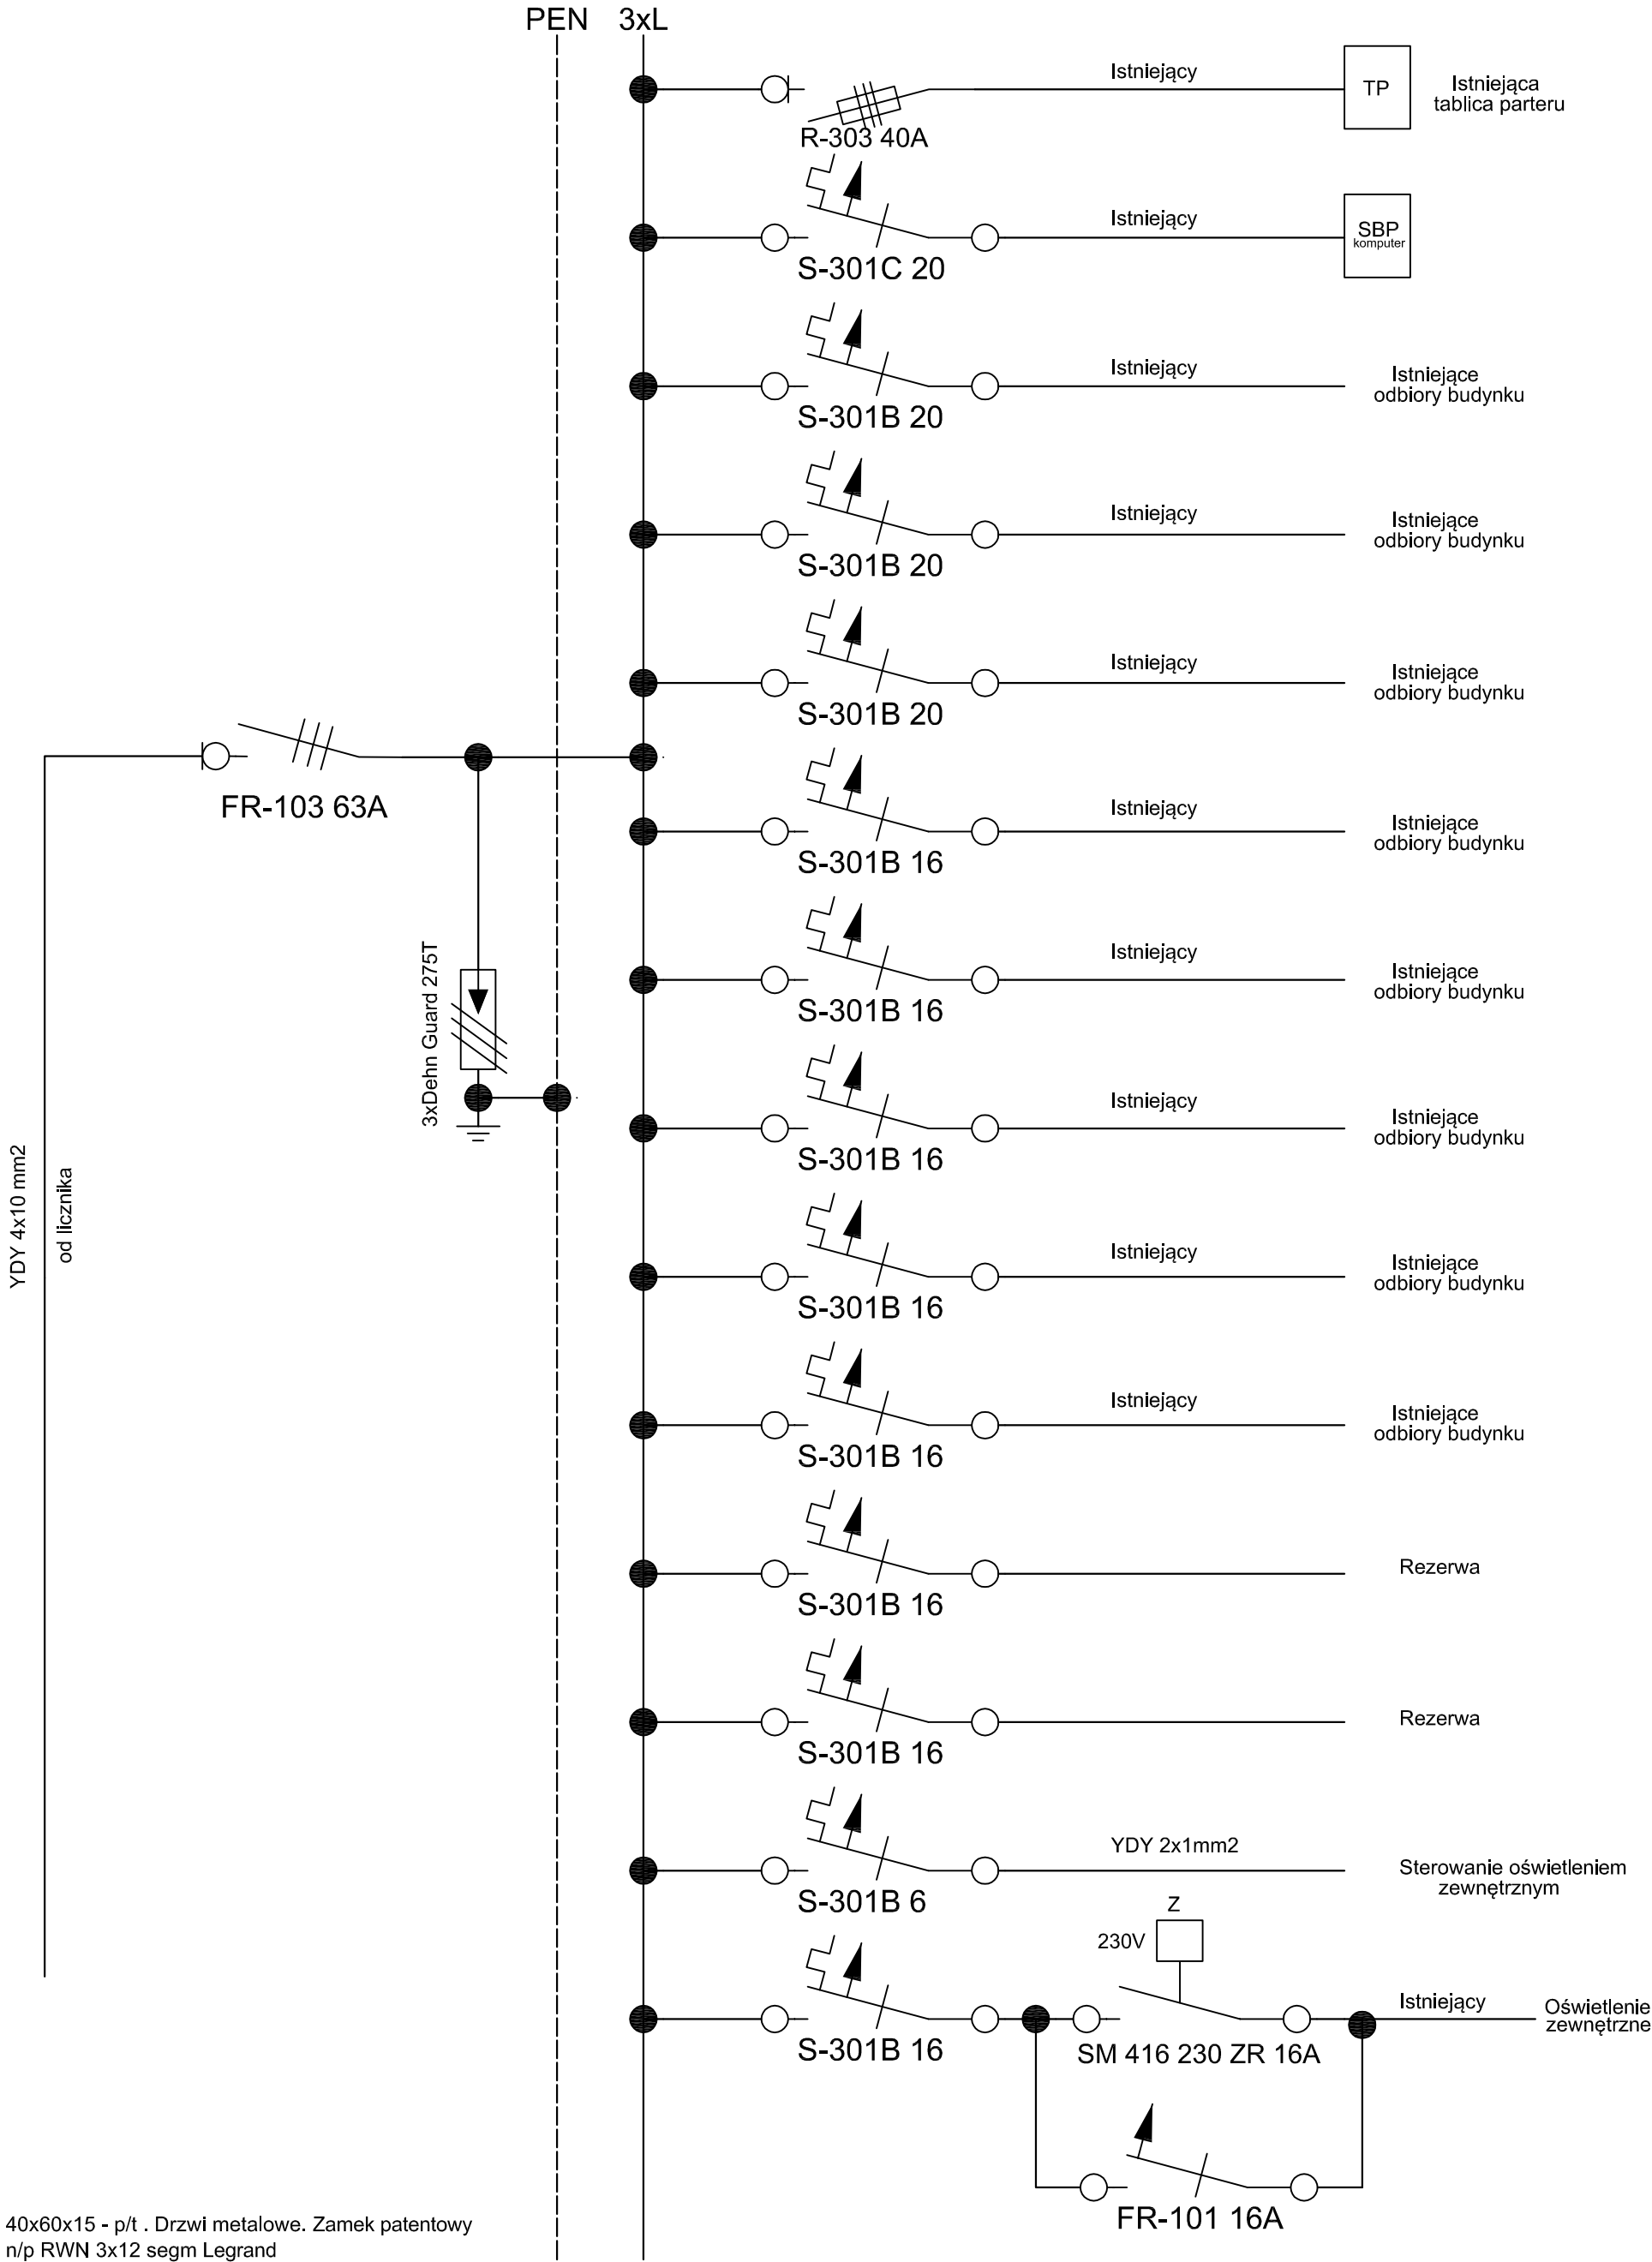

Z istniejącej wnęki ściennej zdemontować wszystkie aparaty . Wnękę rozkuć do wielkości projektowanej tablicy TG. Wnękę wyprawić zaprawą gipsową i wymalować przed montażem nowej tablicy. Tablicę , jako gotowy wyrób przygotować w ramach produkcji warsztatowej. Po zamontowaniu tablicy przyłączyć istniejące obwody. Zasilanie licznika wymienić na nowe 4xLGY 10 mm2 w RVS Ø 28. Opisać istniejące obwody odbiorcze zasilane z tej tablicy.

Przebudowa tablicy głównej w budynku
Stowarzyszenia Bibliotekarzy - TG
Rys nr 3

Projektował : A. Ruszkowski Wa-163/92