


CZYTELNIA PRASY

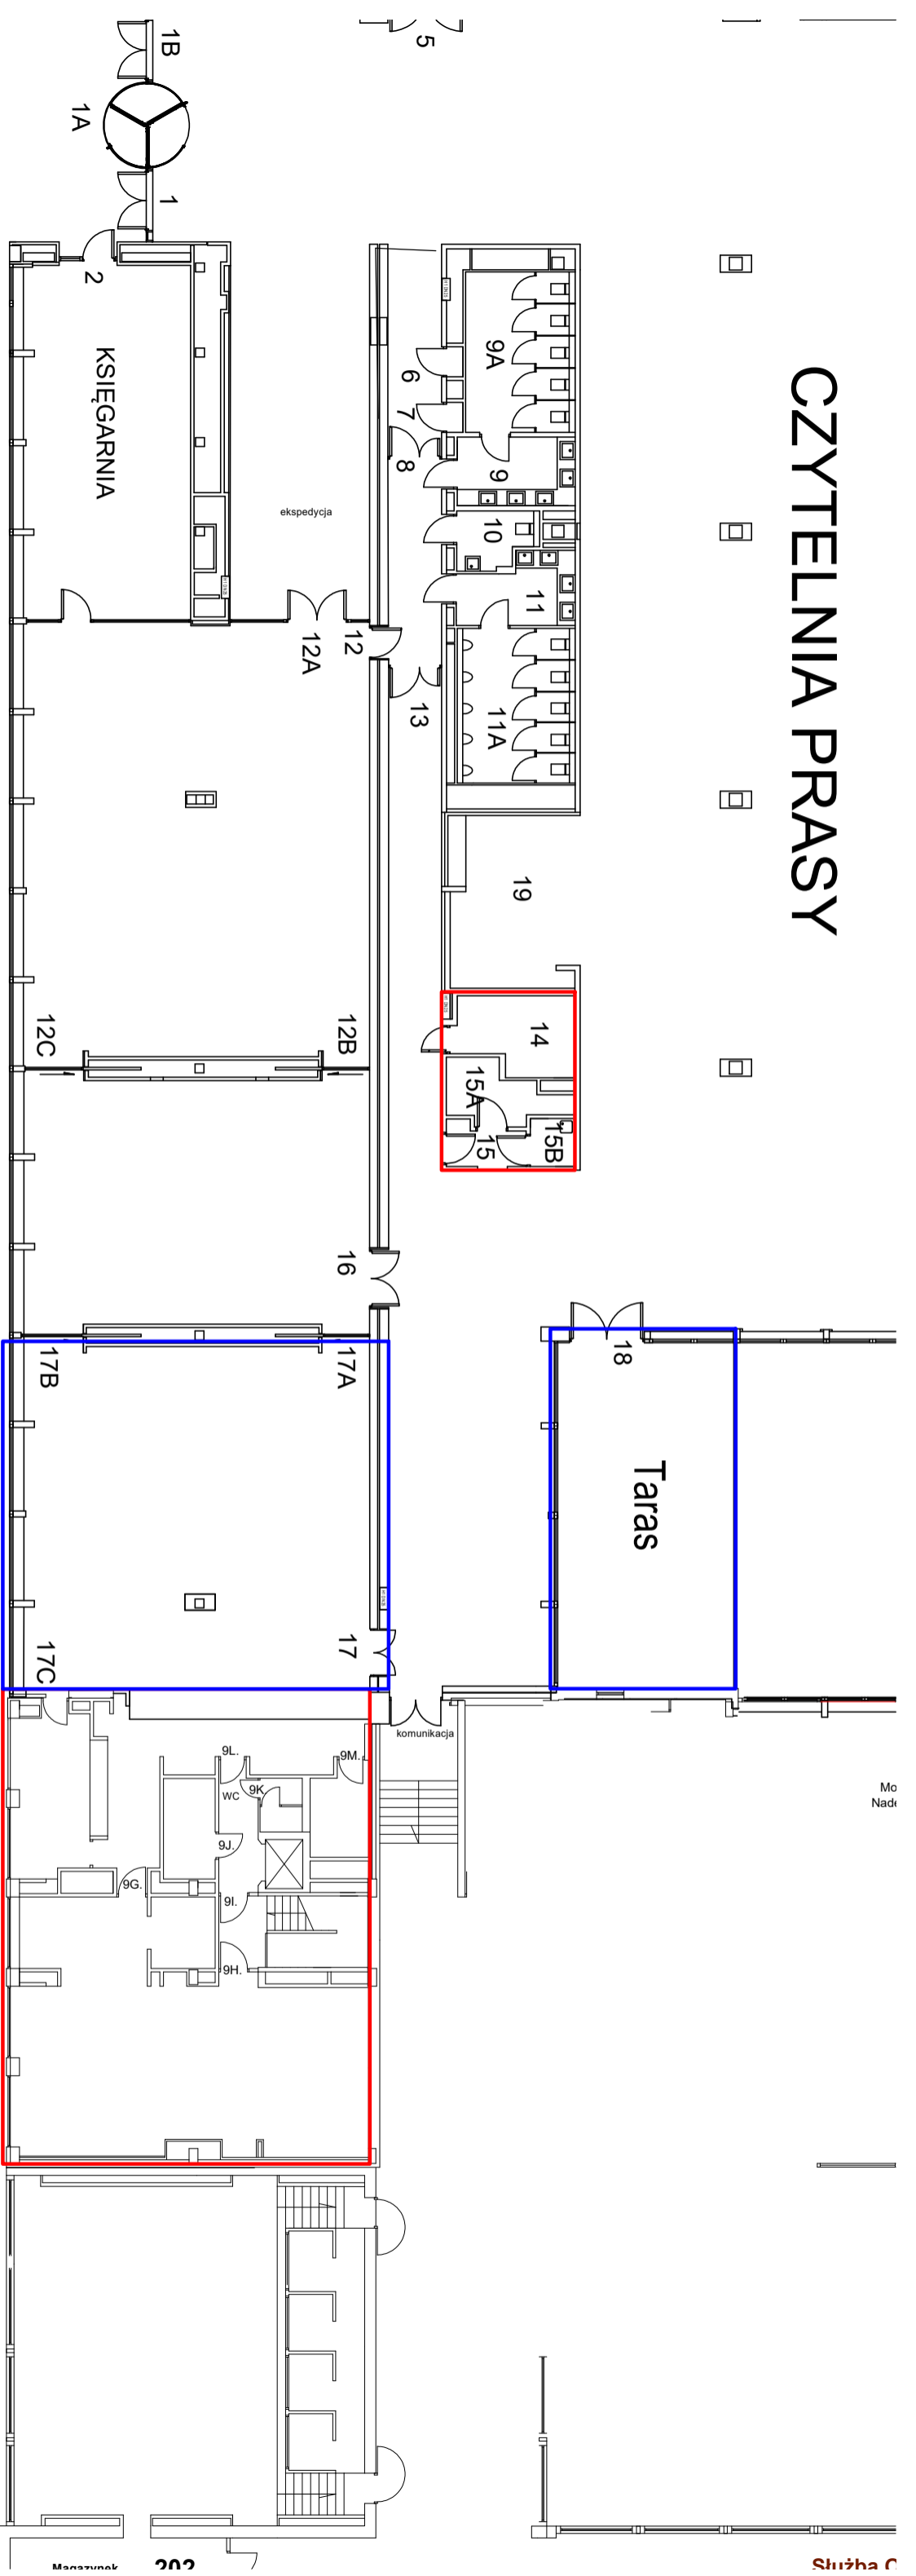

ZAAŁĄCZNIK NR 1 plany budynku oraz terenu

